


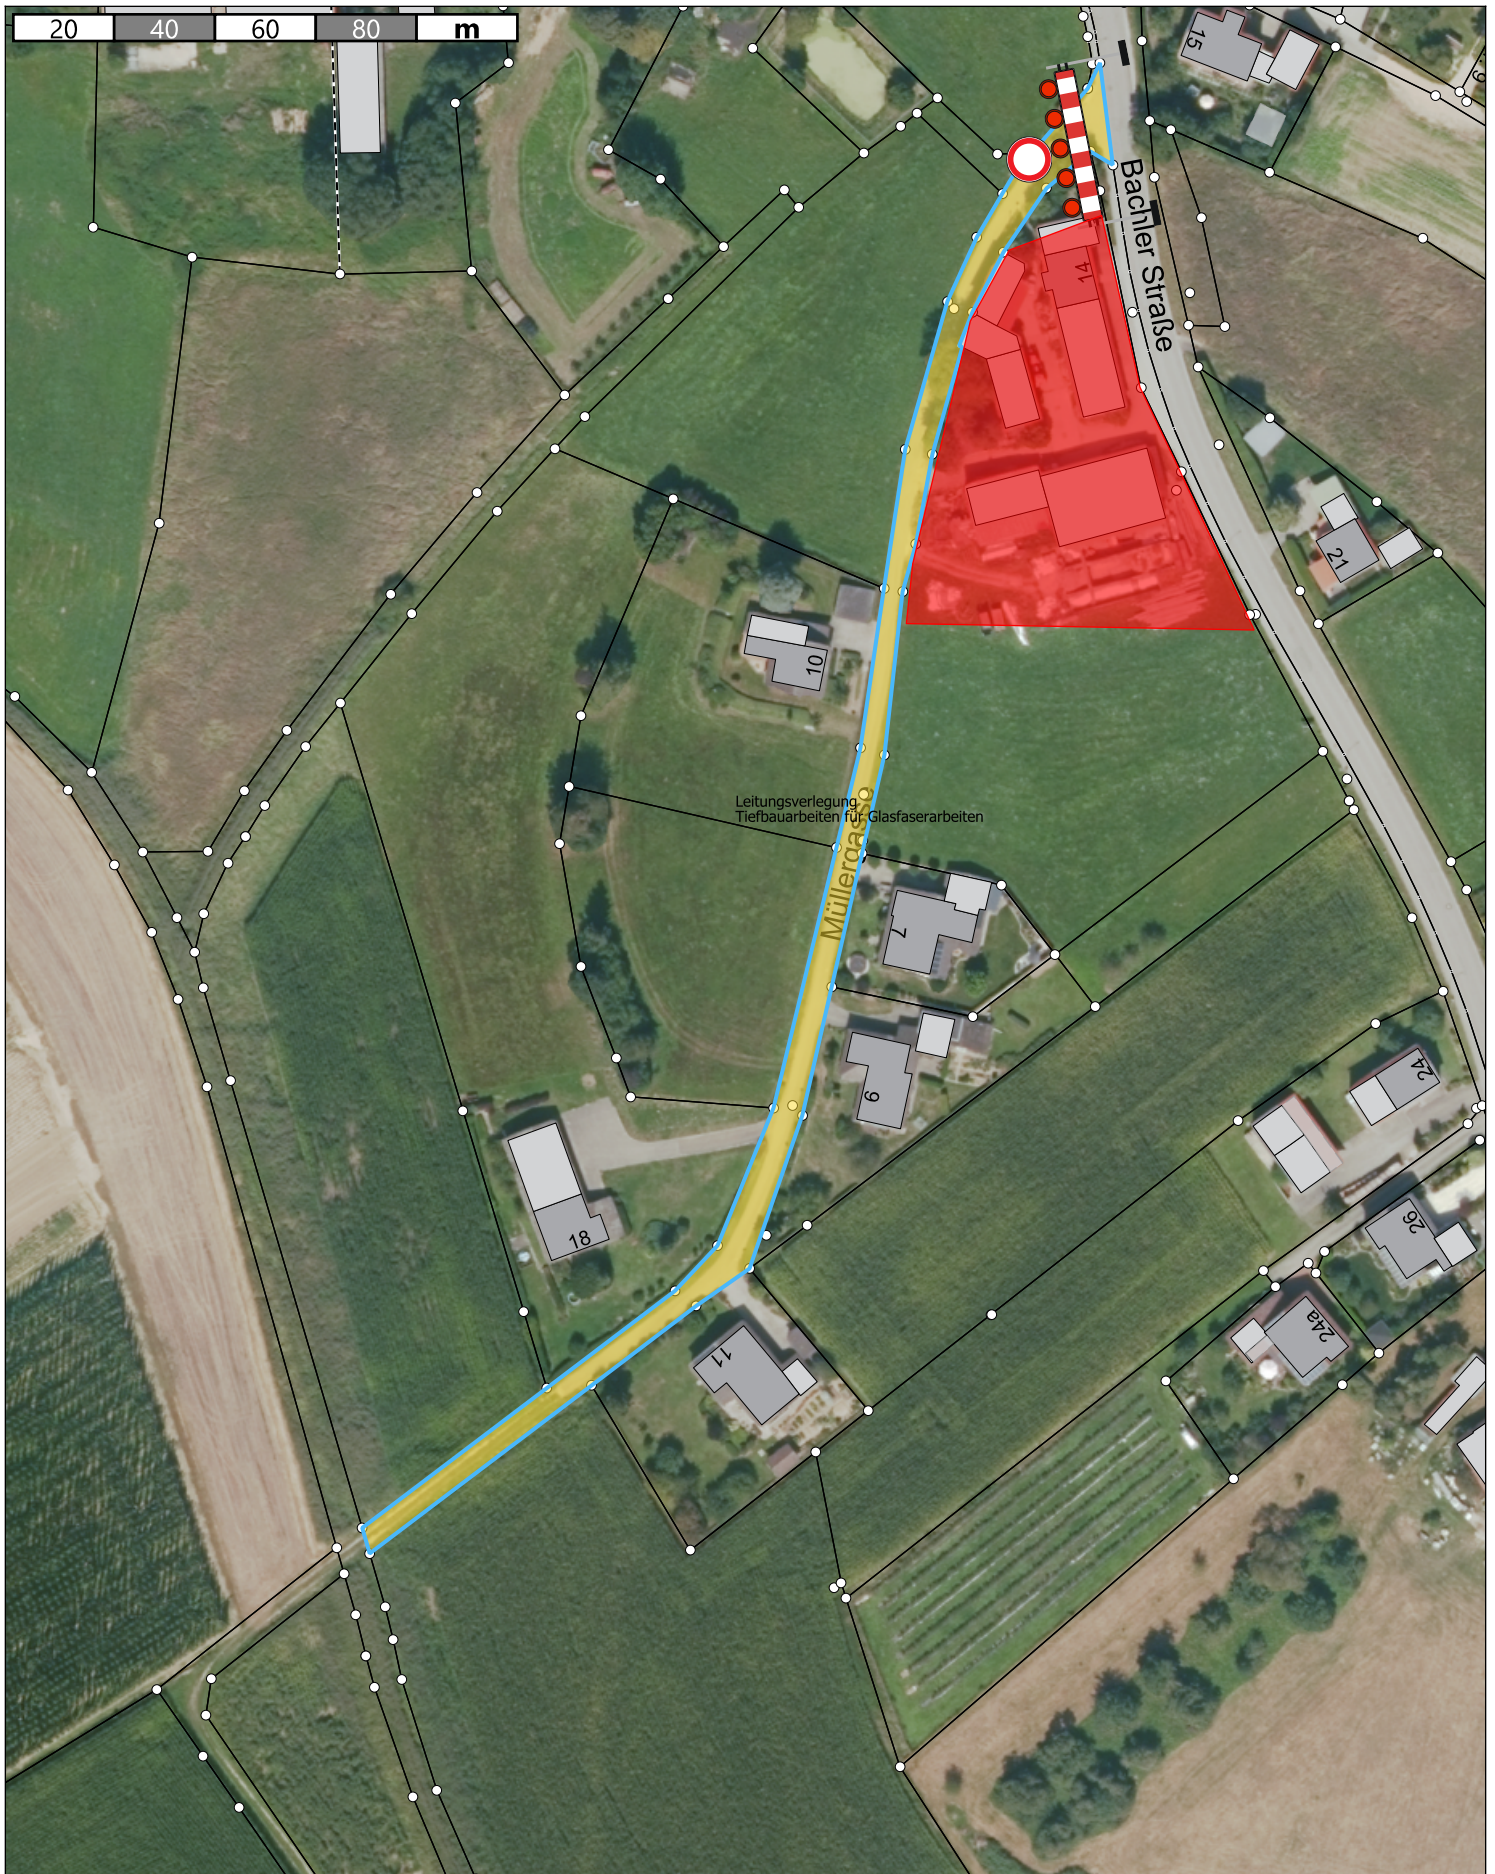

Vollsperrung Zufahrt Müllergasse

Verwaltungsgemeinschaft Saal an der Donau

Erstellt von: Ordnungsamt

Erstellt am: 26.06.2026

Maßstab 1:1500

Kein amtlicher Lageplan, nur für dienstliche Zwecke. Zur Maßentnahme nur bedingt geeignet!

©Daten: LDBV 2026

