



eigenschenk
LEIDENSCHAFT
FÜR DAS PROJEKT

Auftrag: 3201587 Erweiterung Firmengelände Saal am der Donau

Bearbeiter: N. Meves M. Sc.

Anlage: 2

Maßstab: 1: 50


Datum: 08.10.2020

Zeichnerische Darstellung von Bodenprofilen nach DIN 4023

SCH 1

Ansatzpunkt: GOK
0.00m

▽ 0.00m

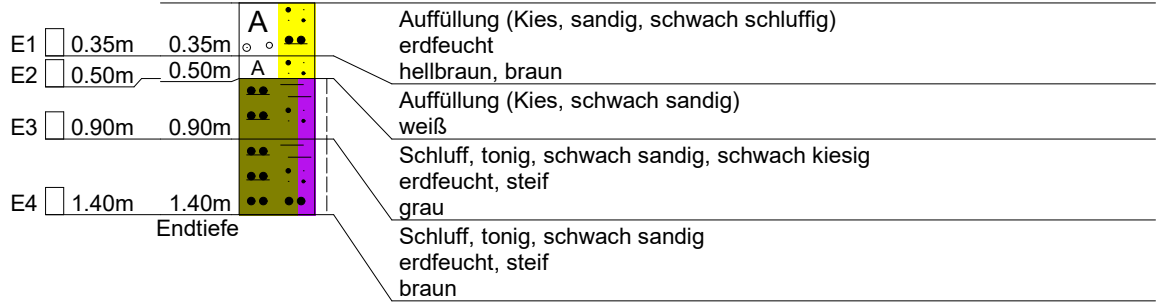

▽ -1.00 m

▽ -2.00 m




eigenschenk
LEIDENSCHAFT
FÜR DAS PROJEKT

Auftrag:	3201587 Erweiterung Firmengelände Saal am der Donau	
Bearbeiter:	N. Meves M. Sc.	Anlage: 2
Maßstab:	1: 50	Datum: 08.10.2020
Zeichnerische Darstellung von Bodenprofilen nach DIN 4023		

SCH 2

▽ 0.00m

Ansatzpunkt: GOK
0.00m

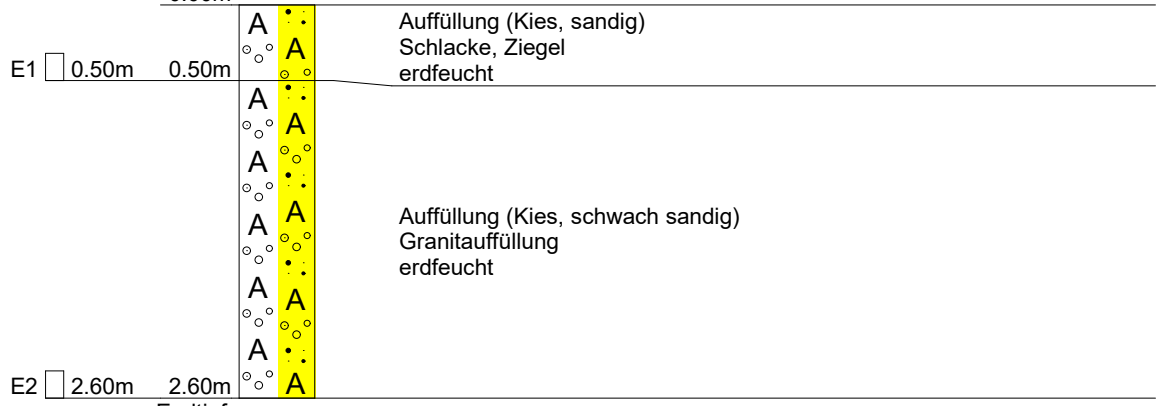

▽ -1.00 m

▽ -2.00 m

▽ -3.00 m

Endtiefe



eigenschenk
LEIDENSCHAFT
FÜR DAS PROJEKT

Auftrag: 3201587 Erweiterung Firmengelände Saal am der Donau

Bearbeiter: N. Meves M. Sc.

Anlage: 2


Maßstab: 1: 50

Datum: 08.10.2020

Zeichnerische Darstellung von Bodenprofilen nach DIN 4023

SCH 3

Ansatzpunkt: GOK

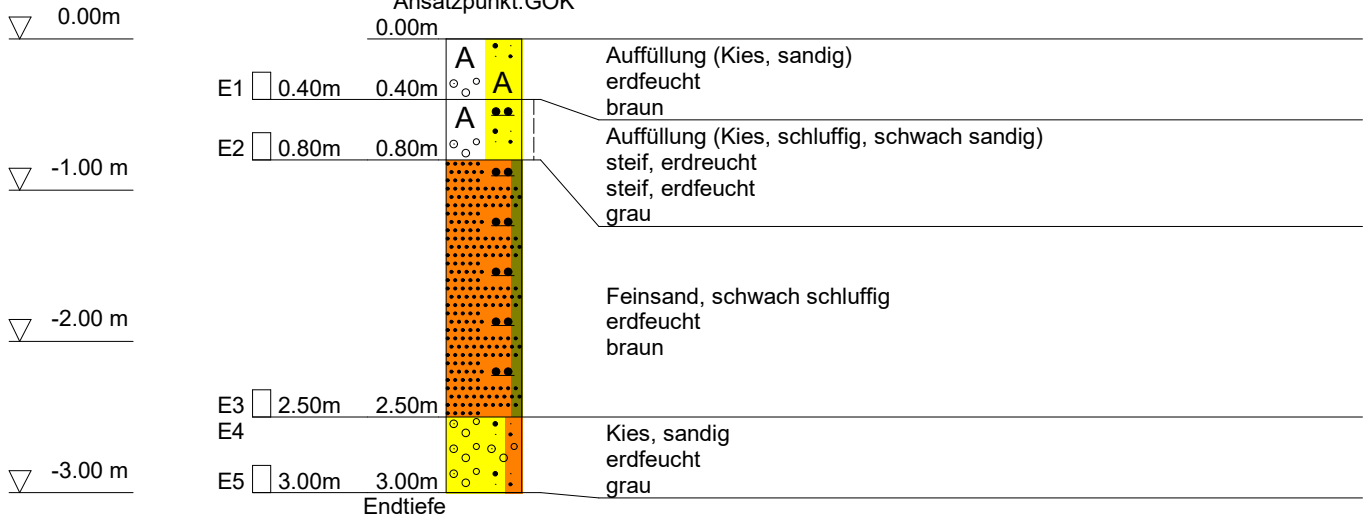



eigenschenk
LEIDENSCHAFT
FÜR DAS PROJEKT

Auftrag: 3201587 Erweiterung Firmengelände Saal am der Donau

Bearbeiter: N. Meves M. Sc.

Anlage: 2

Maßstab: 1: 50

Datum: 08.10.2020

Zeichnerische Darstellung von Bodenprofilen nach DIN 4023

SCH 4

▽ 0.00m

Ansatzpunkt: GOK

0.00m

0.30m

0.60m

0.80m

▽ -1.00 m

1.60m

Endtiefe

▽ -2.00 m



Auffüllung (Kies, schwach schluffig, schwach sandig)
hellbraun

Auffüllung (Kies, schwach schluffig, schwach sandig)
beige

Schluff, tonig, schwach sandig
steif
dunkelbraun

Sand, schluffig
braun