

Abschnitt 9

Abschnitt 8

Abschnitt 7

Abschnitt 6


Abschnitt 4

Abschnitt 5

Abschnitt 3

Abschnitt 2

Abschnitt 1

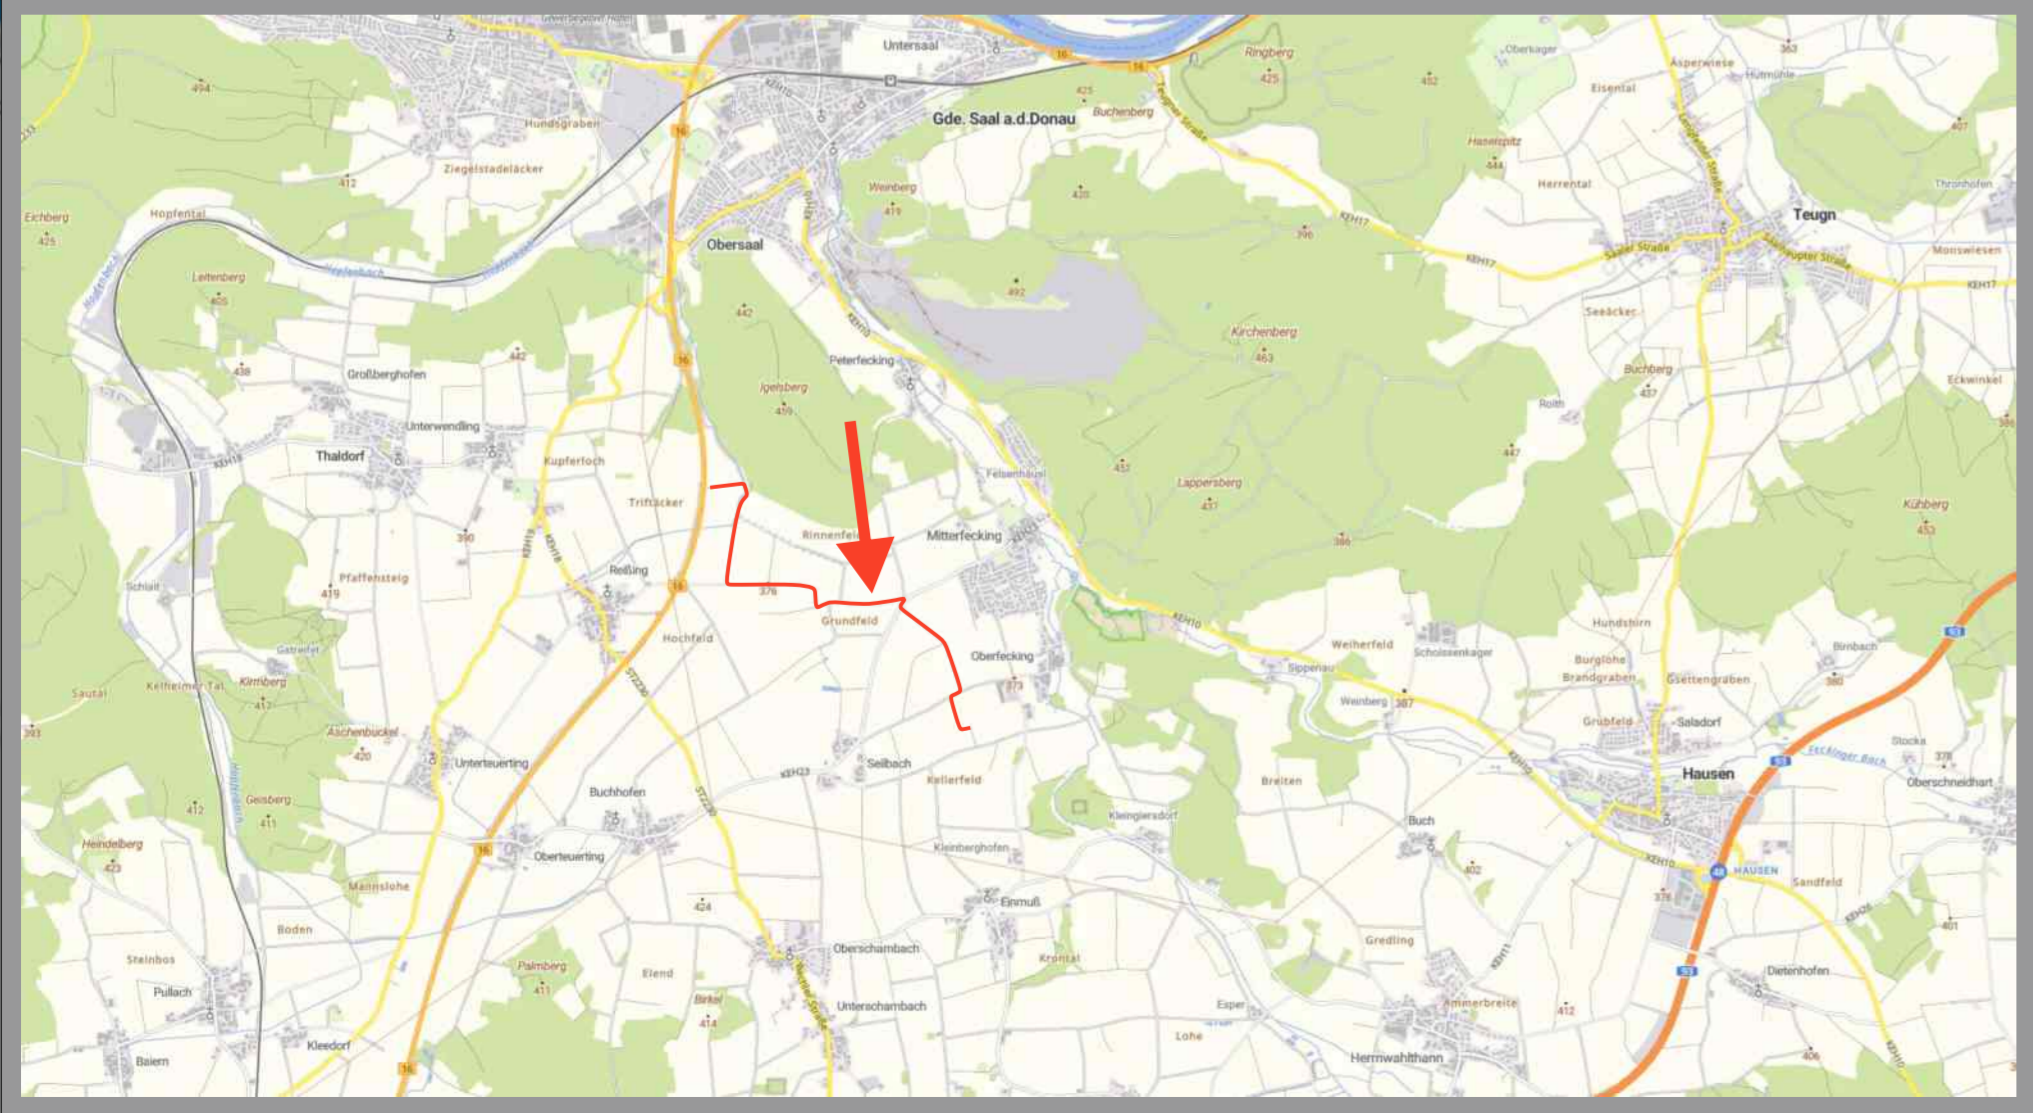

Maßstab: 1:5000	Datum: 27.02.2026
Mitterfecking - Saal an der Donau Leitungsverlegung GVS/Feldwege	
Übersichtsplan	
<small>Tel.: +49 (0)803990 20 432 Fax: +49 (0)803990 20 432 E-Mail: info@rsa-schulung.com</small>	