


20 40 60 80 m

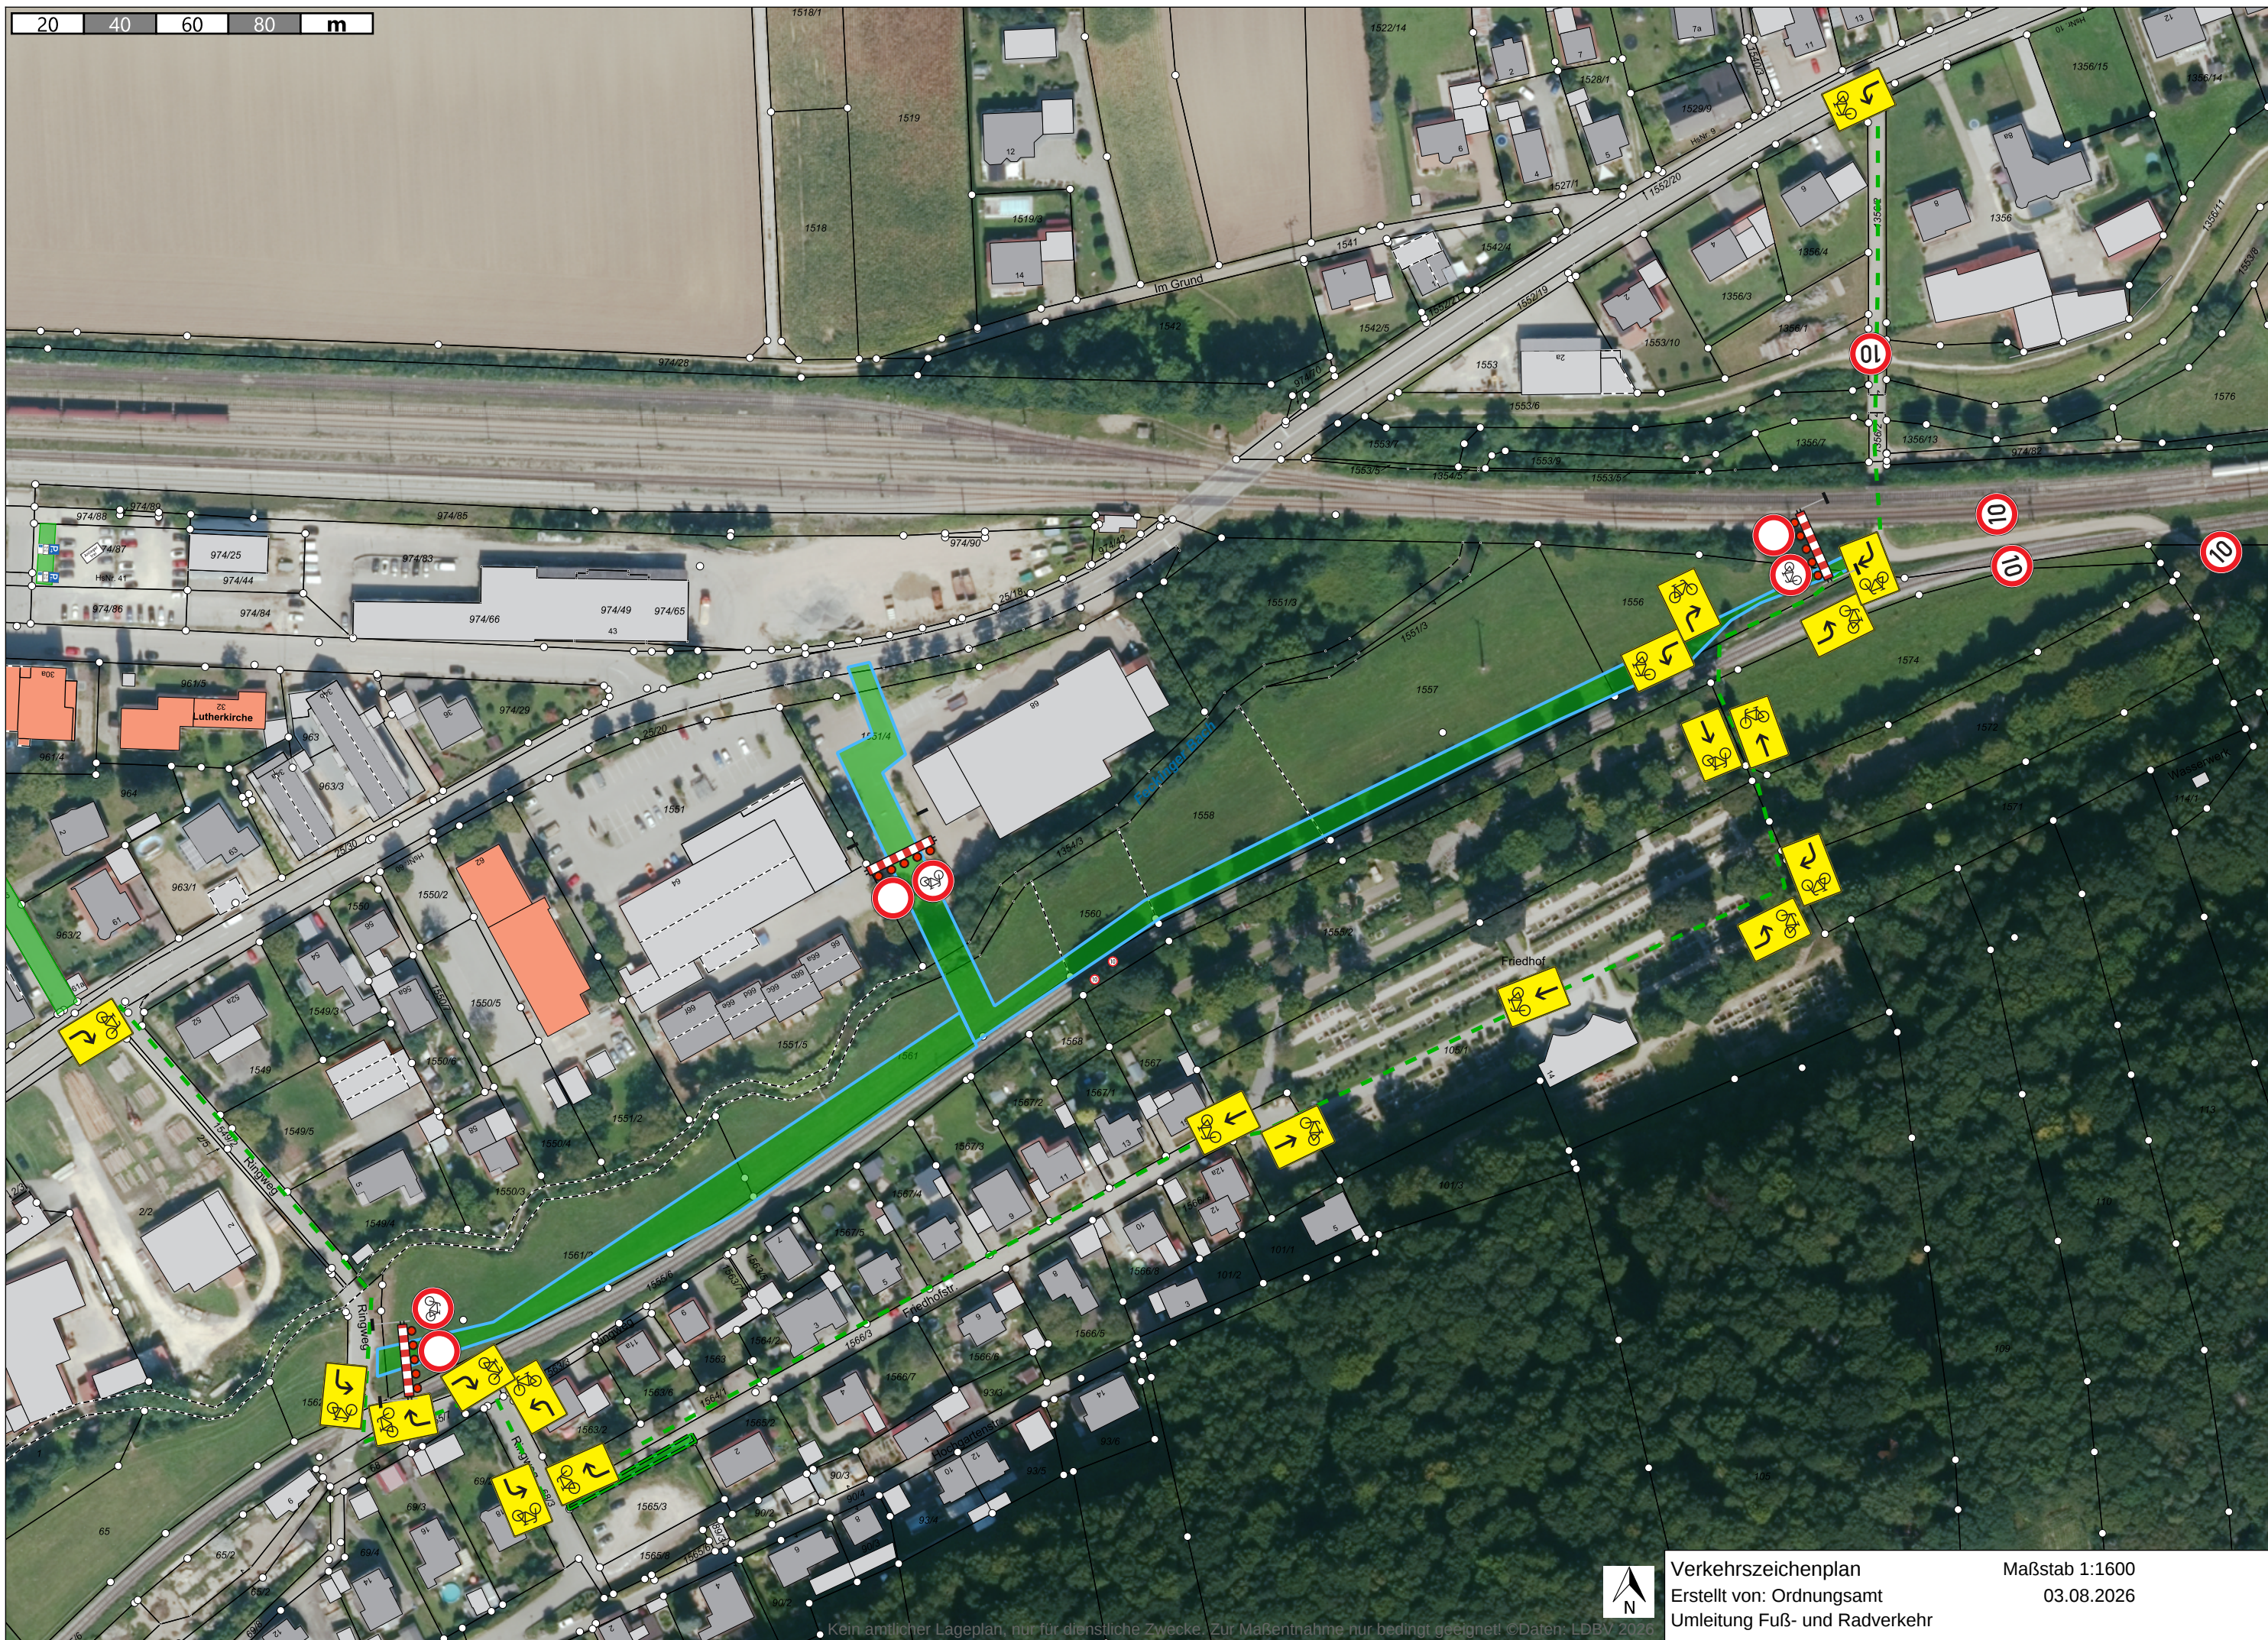

Verkehrszeichenplan
Erstellt von: Ordnungsamt
Umleitung Fuß- und Radverkehr

Maßstab 1:1600
03.08.2026