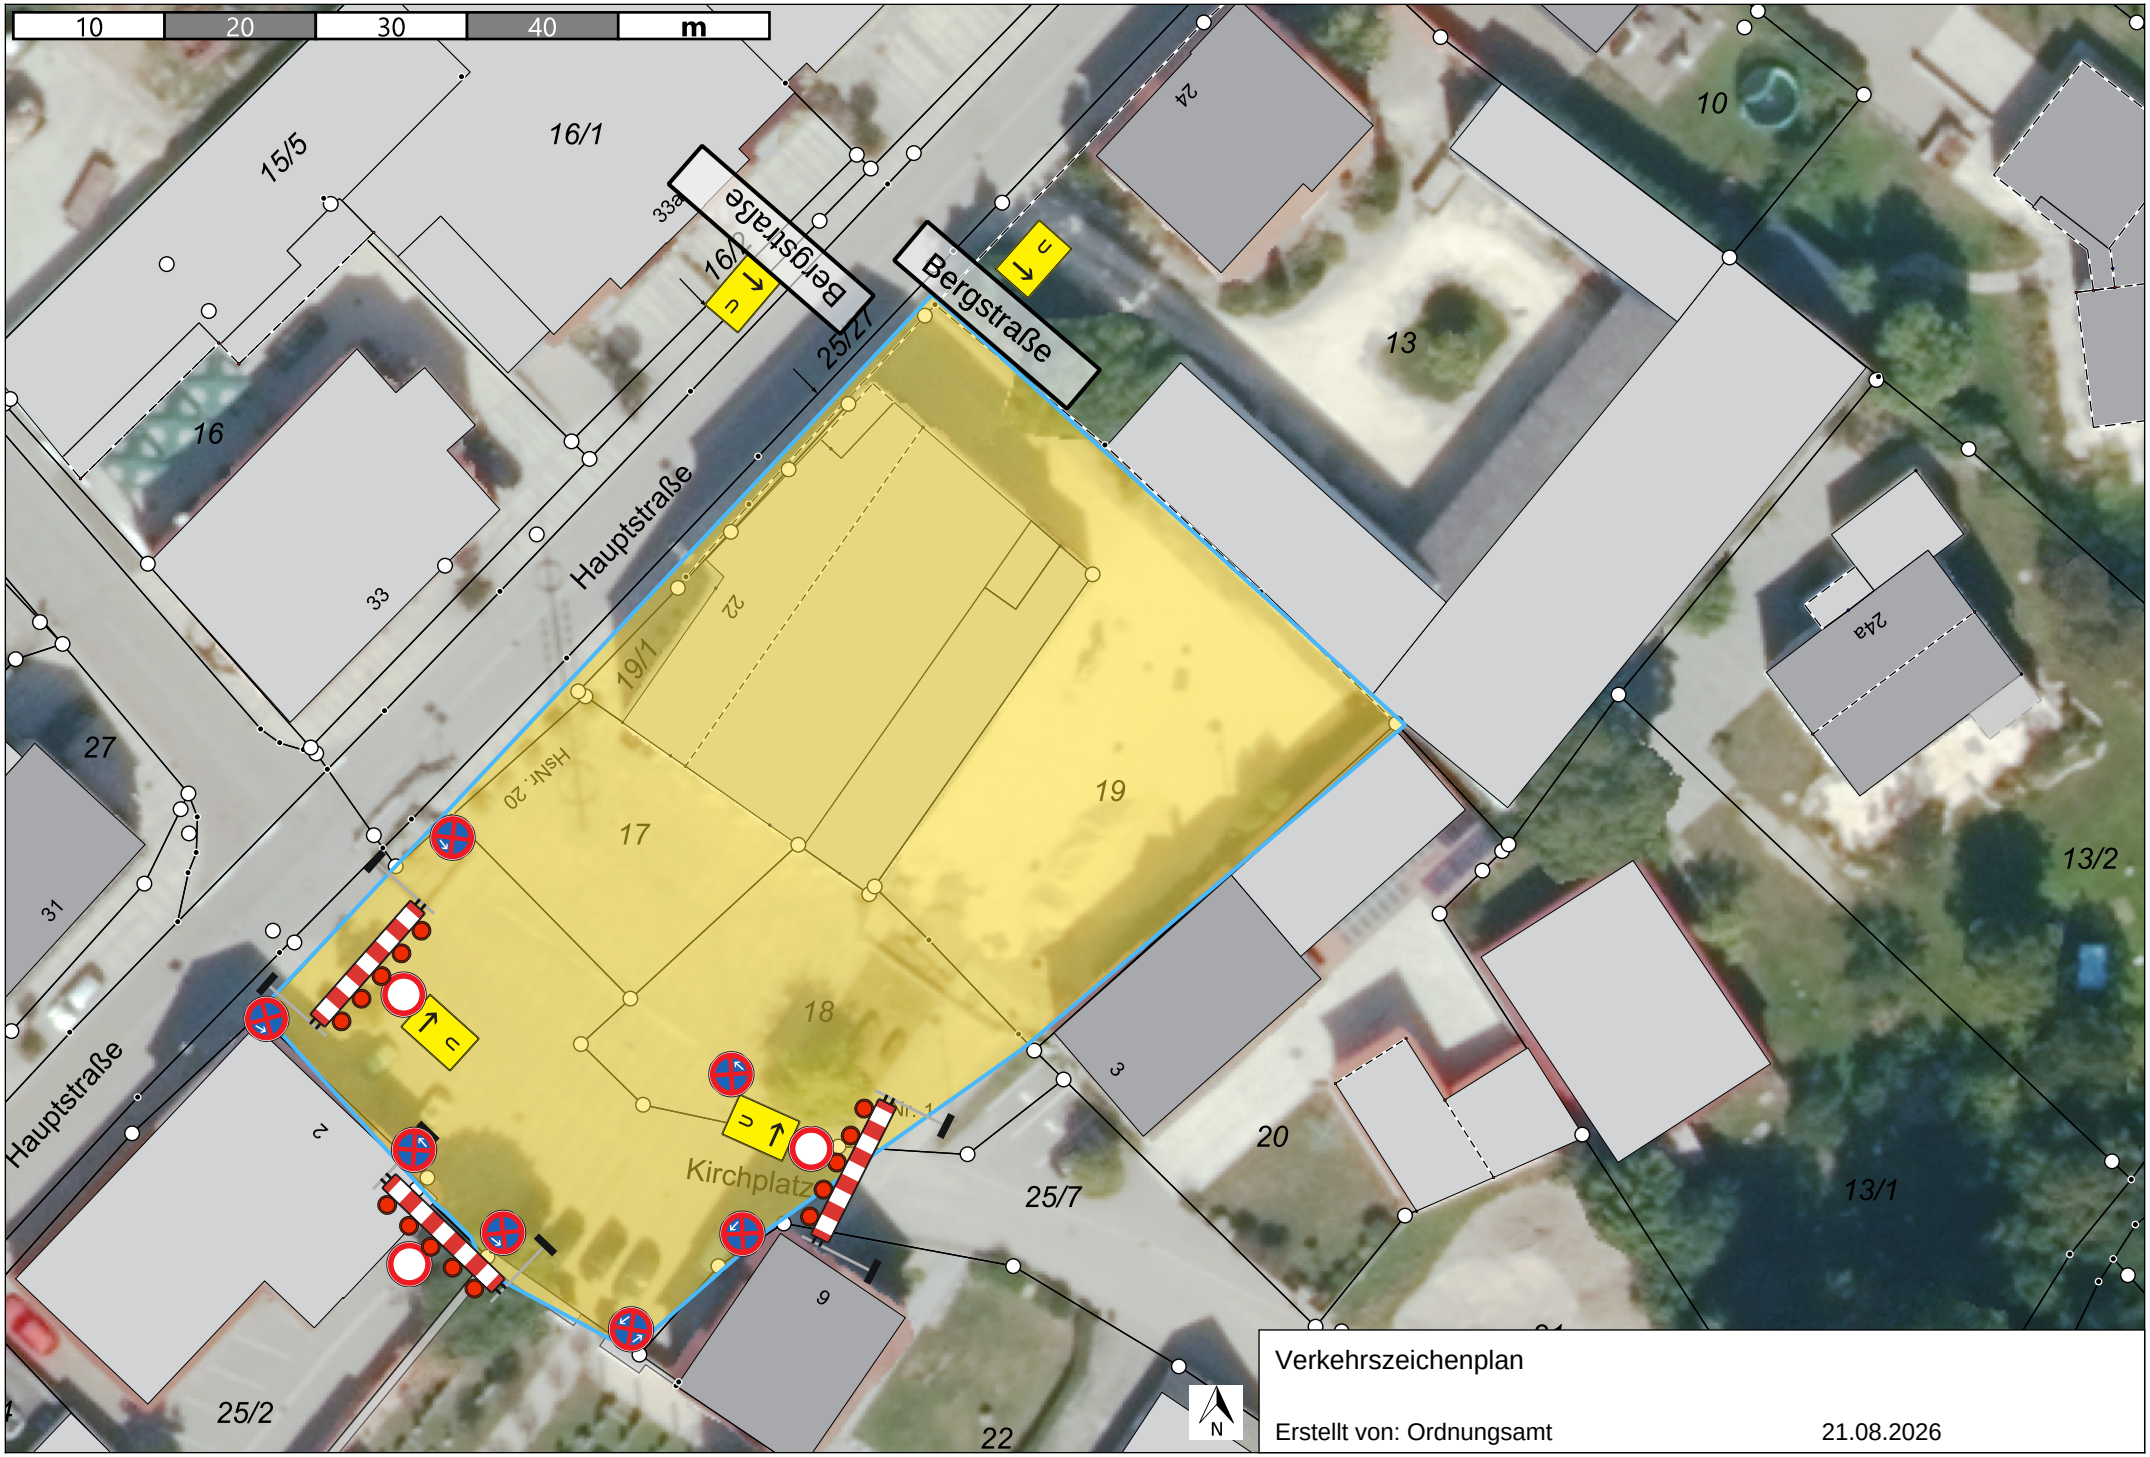

Verkehrszeichenplan

Erstellt von: Ordnungsamt 21.08.2026

Kein amtlicher Lageplan, nur für dienstliche Zwecke. Zur Maßentnahme nur bedingt geeignet! ©Daten: LDBV 2026

Maßstab 1:500